


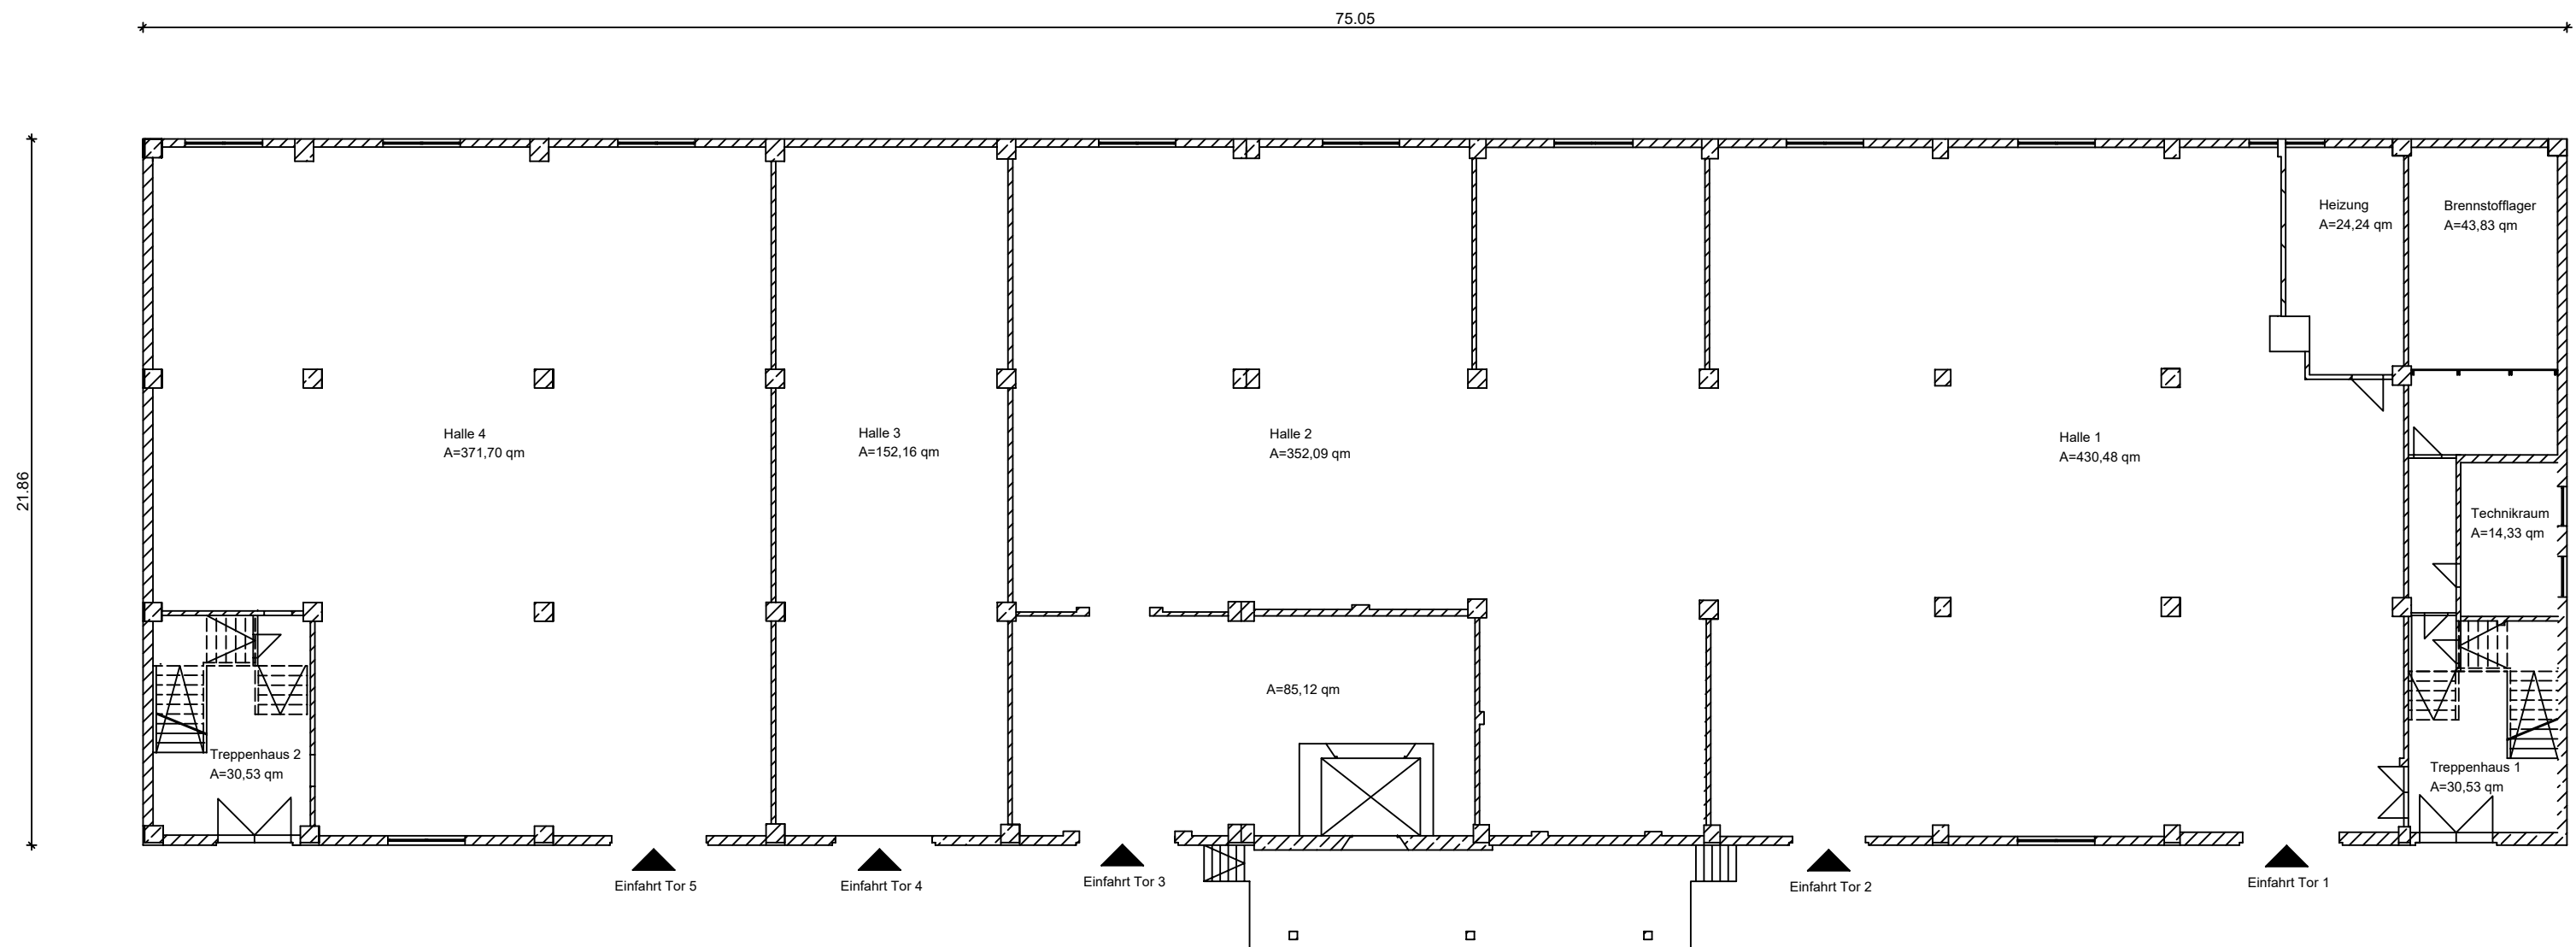

Projekt: Lagerhalle		Projektnummer: 05_01_2021
Planinhalt: Bestandsaufnahme Grundriss EG		Plannummer: 1
Planungsstand: Darstellung:		Maßstab: 1:200
Bauherr: Olaf Garn XXXXX 99752 Bleicherode	Architekt: Dr. Ing. M. Horn J.-S.-Bach Str. 50 99752 Bleicherode	Plandatum: 19.10.2021
		Index: