


# Lagerfabrik24

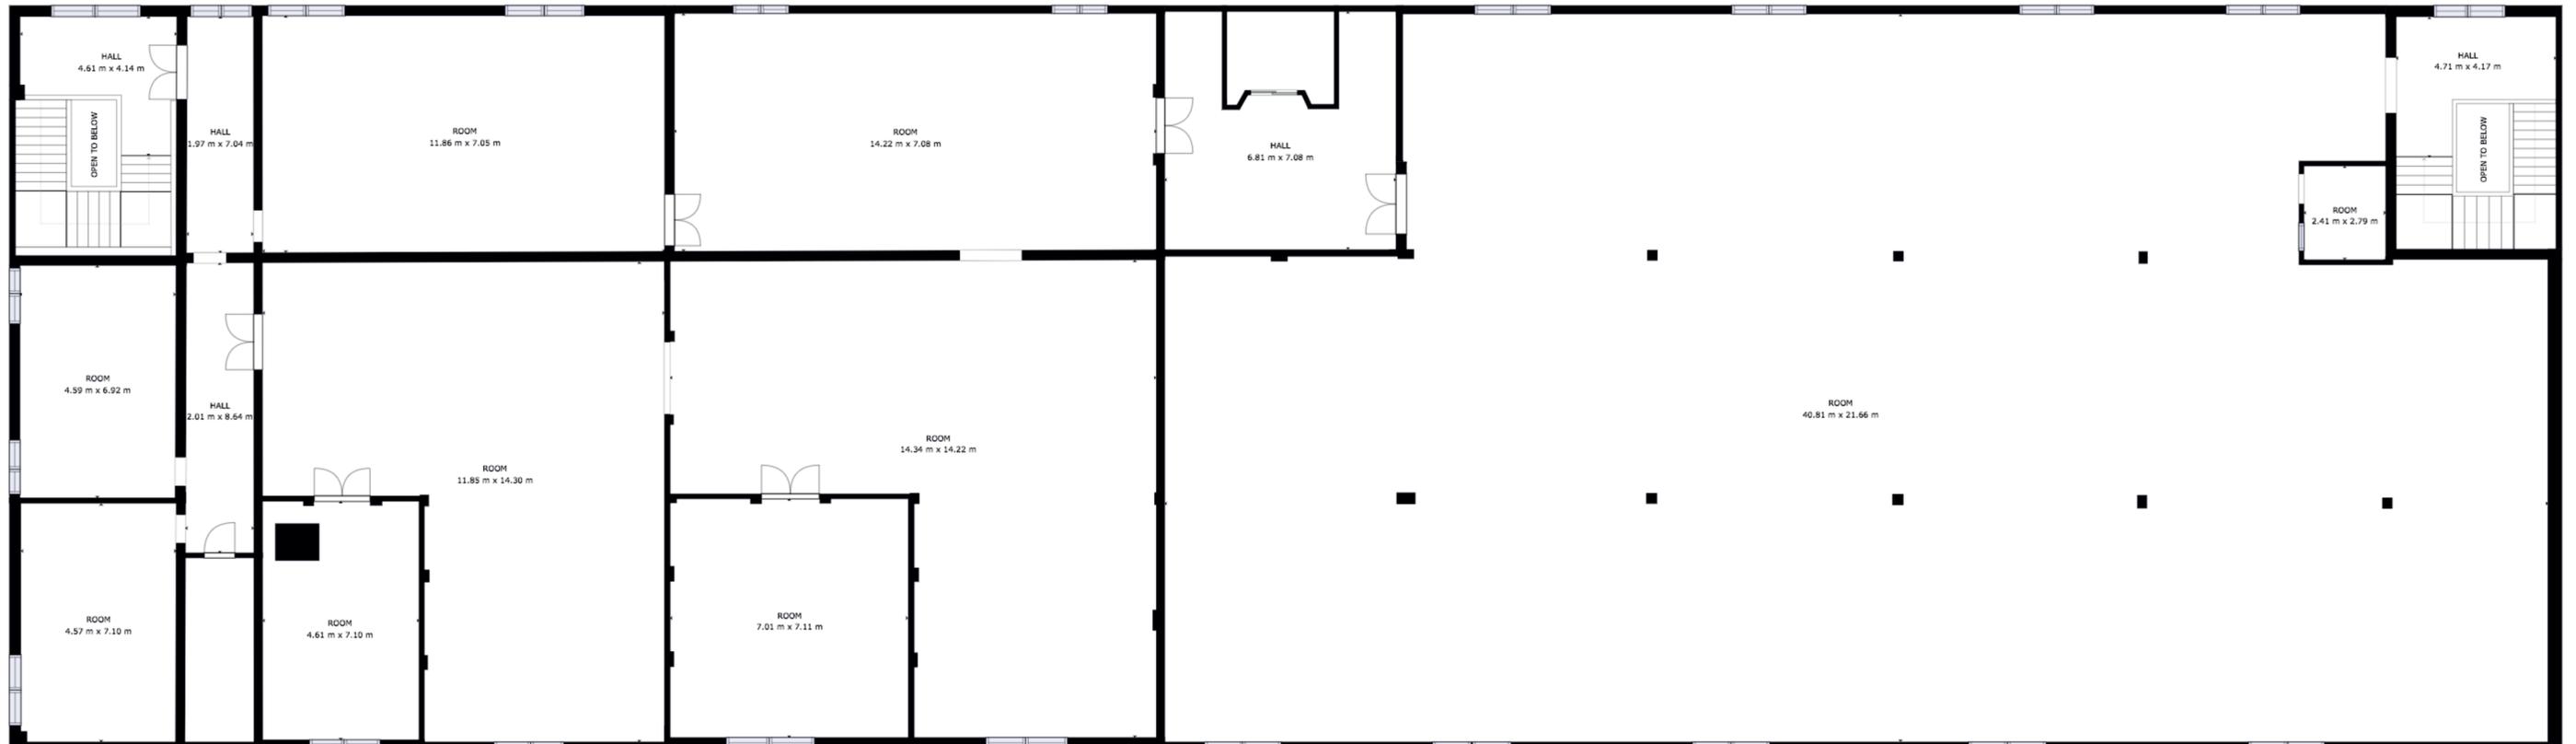

## EBENE 1

Büroflächen, Lagerflächen, WC-Anlagen, Gemeinschaftsräume, Lastenaufzug

## MIETFLÄCHEN INSGESAMT

Grundebene: 1.210 m<sup>2</sup>, Ebene 1: 1.451 m<sup>2</sup>, Ebene 2: 1.609 m<sup>2</sup>  
Total: 4.270 m<sup>2</sup>

## KONTAKT

Lagerfabrik24, Schachtstr. 23, 99752 Bleicherode/ OT Obergebra  
Mail: [garn-rieger@garn-rieger.de](mailto:garn-rieger@garn-rieger.de), Web: [lagerfabrik24.de](http://lagerfabrik24.de), Tel.: 036338 420 91